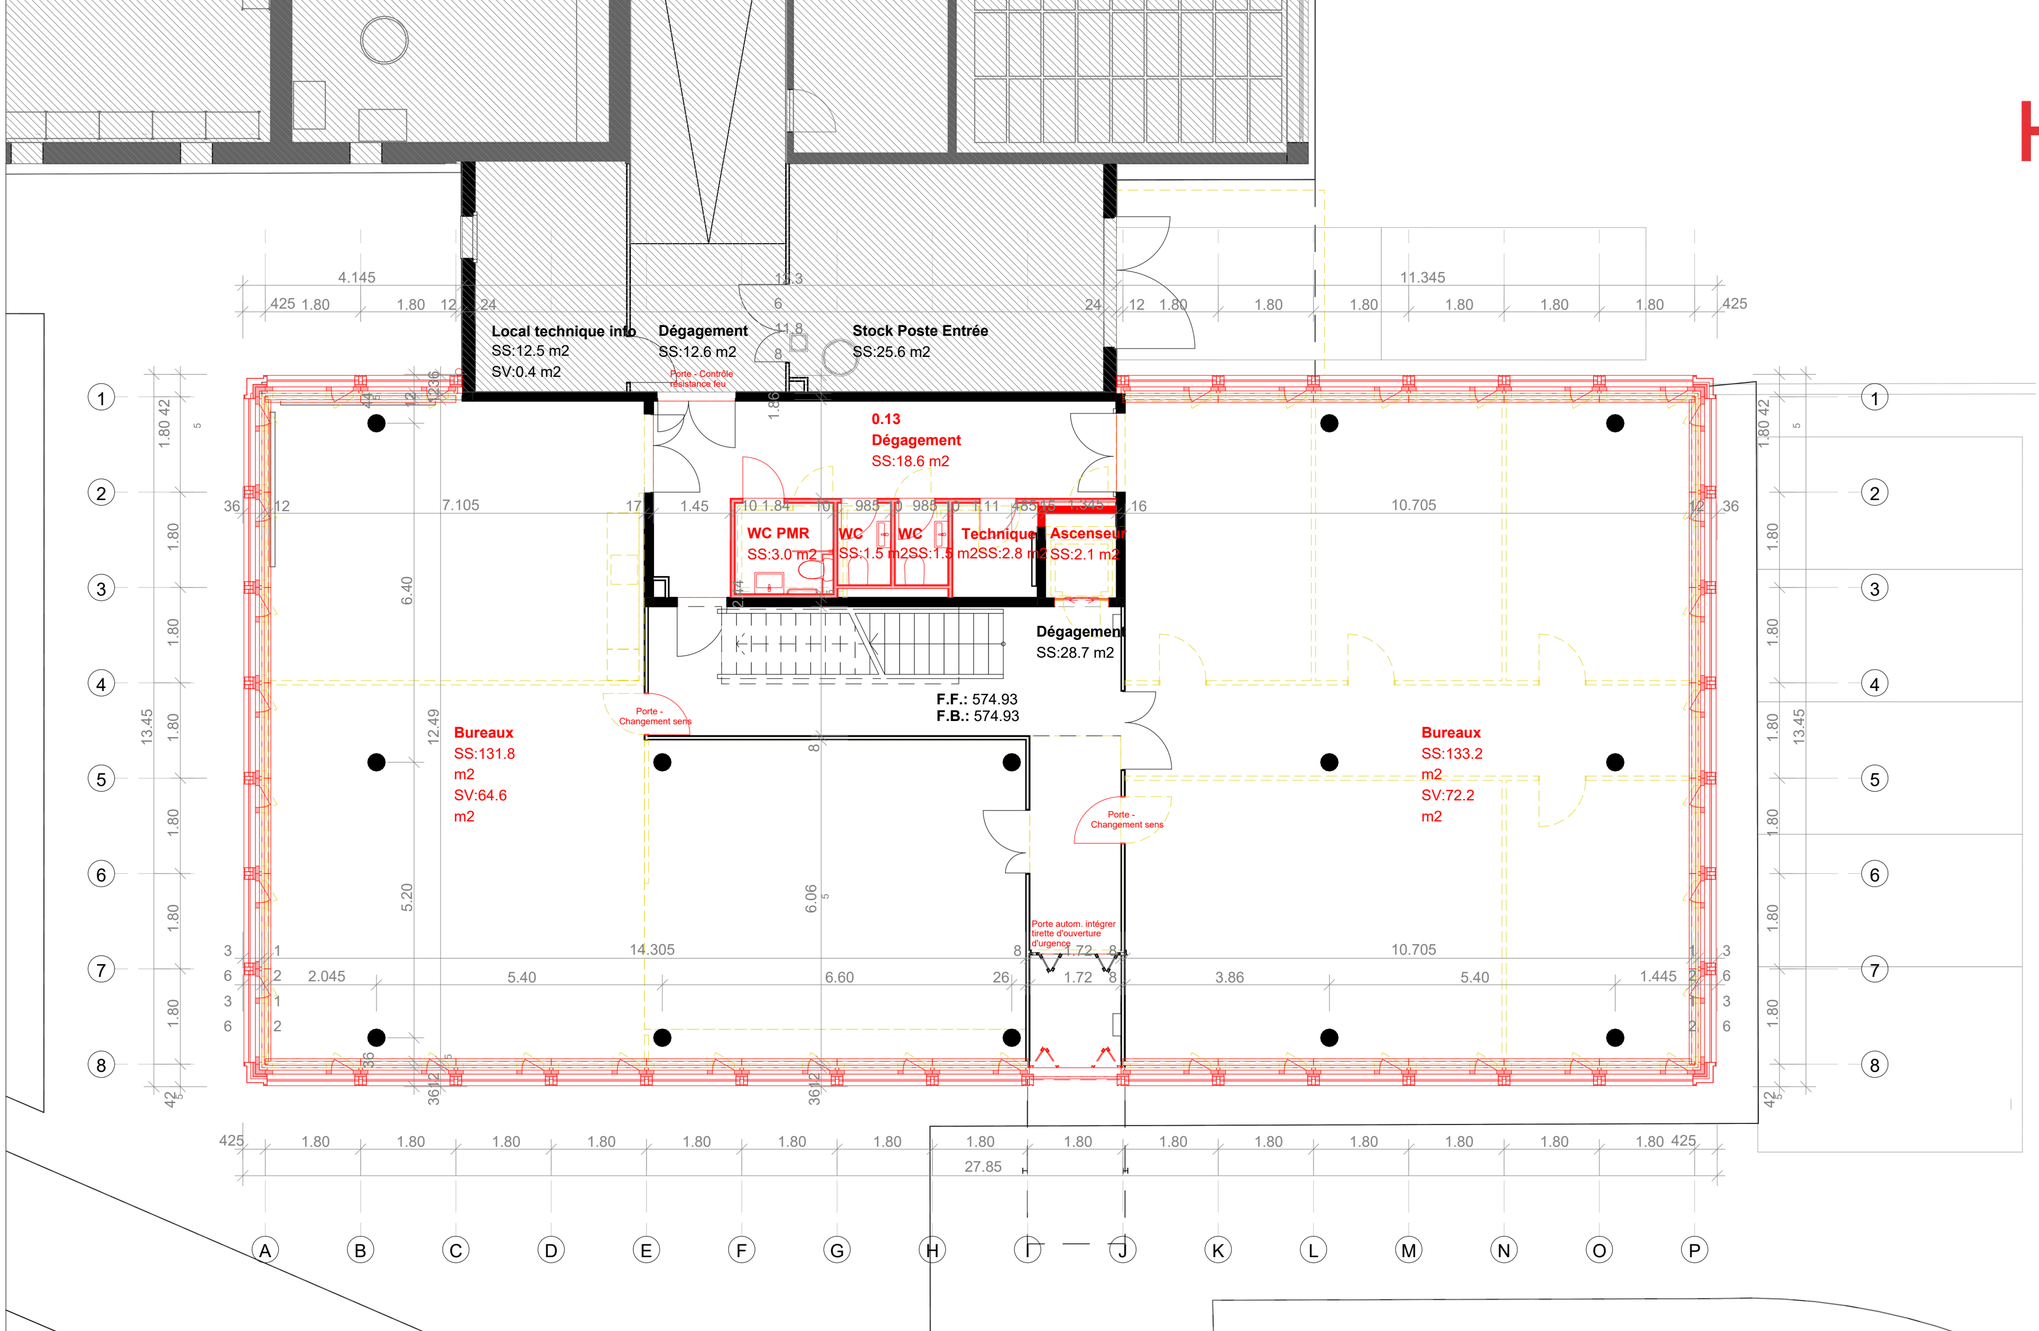
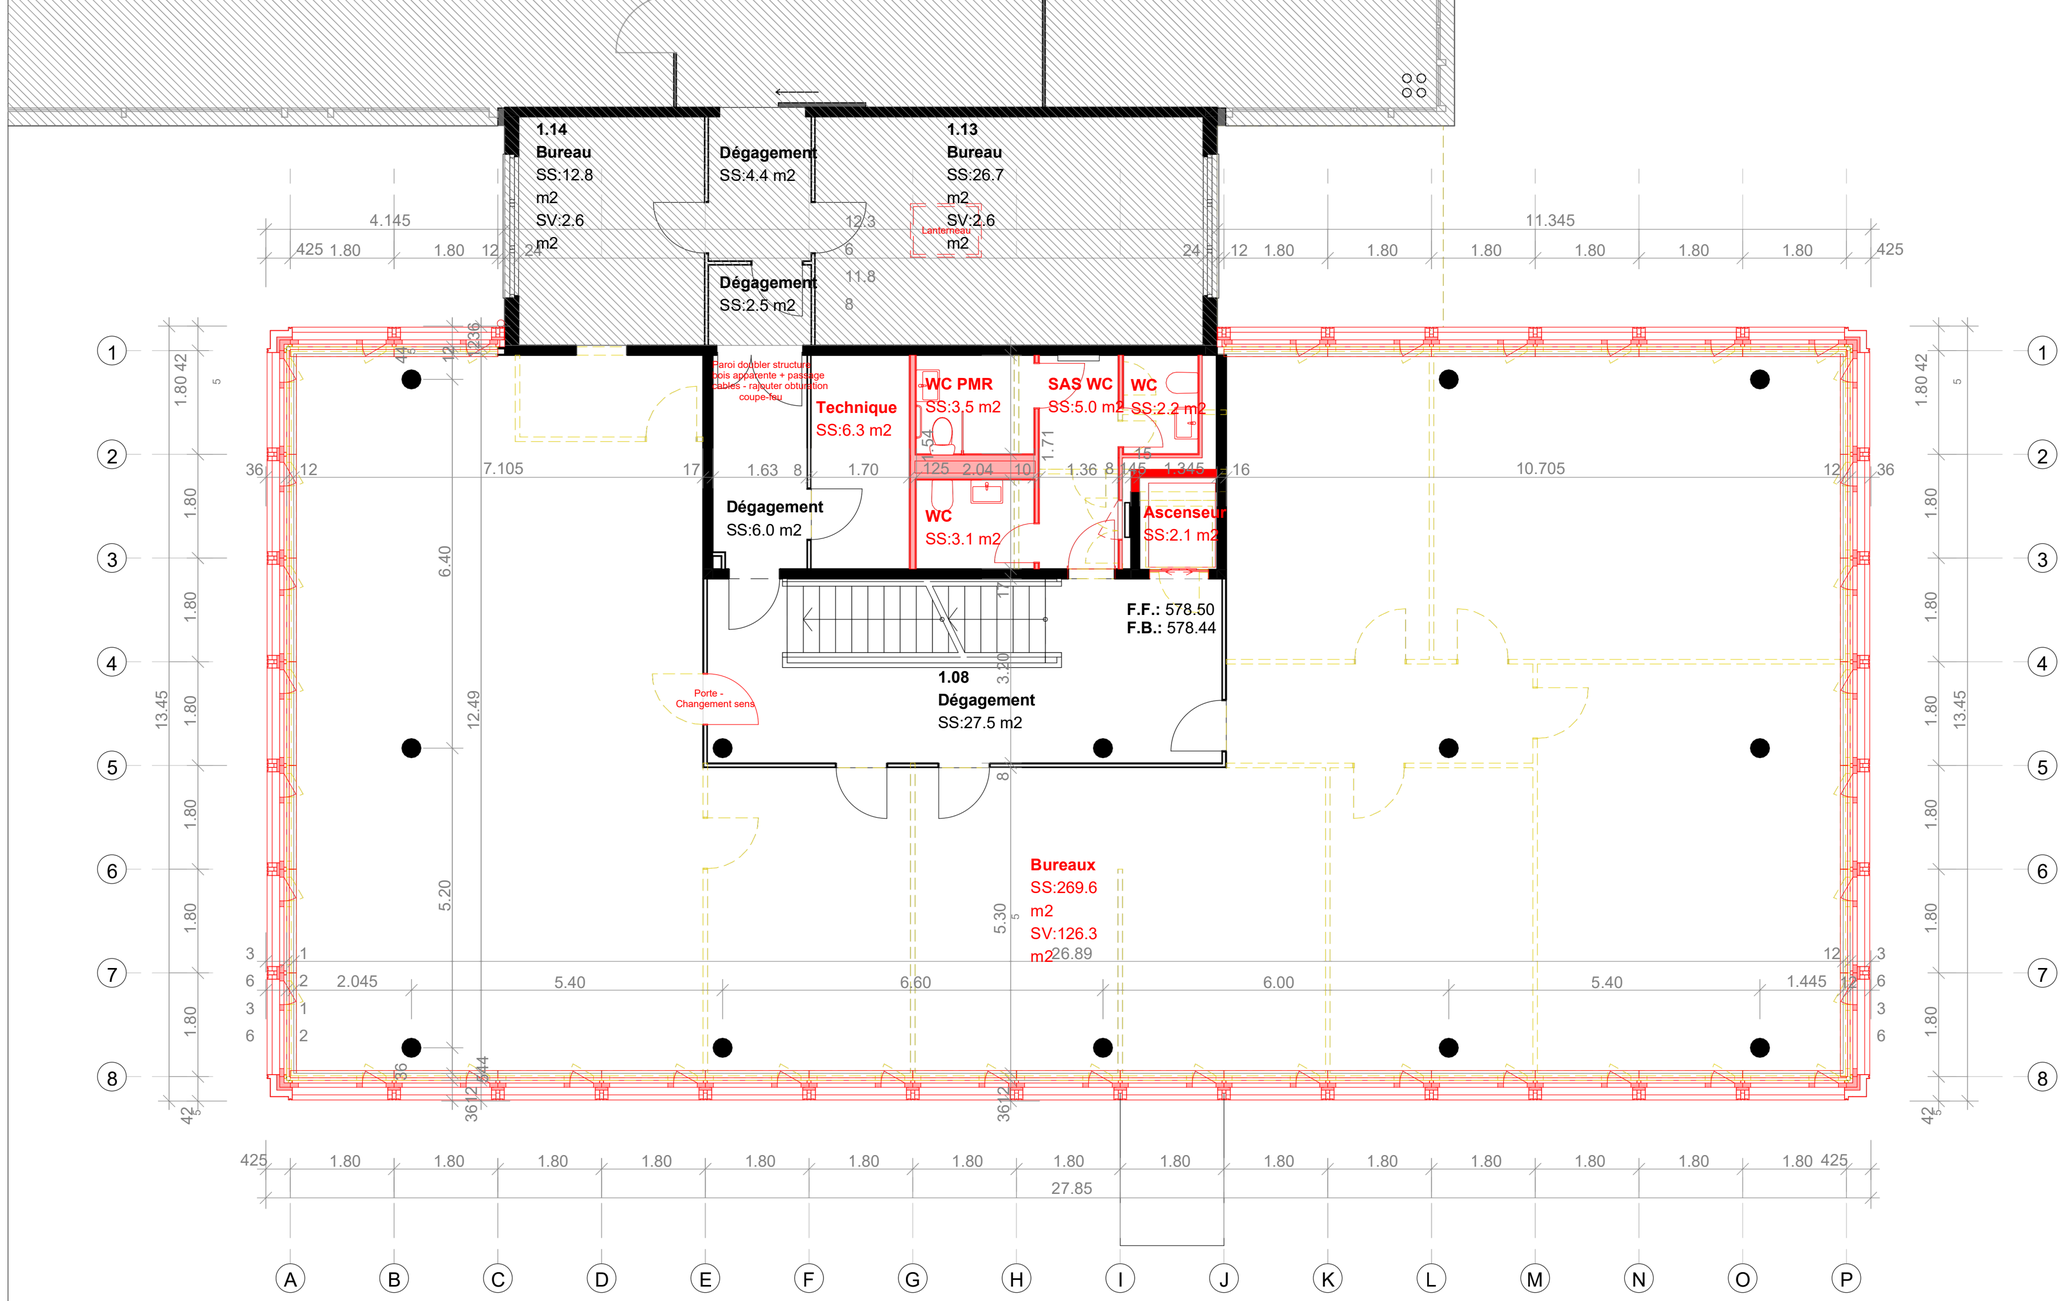
Rez-de-chaussée

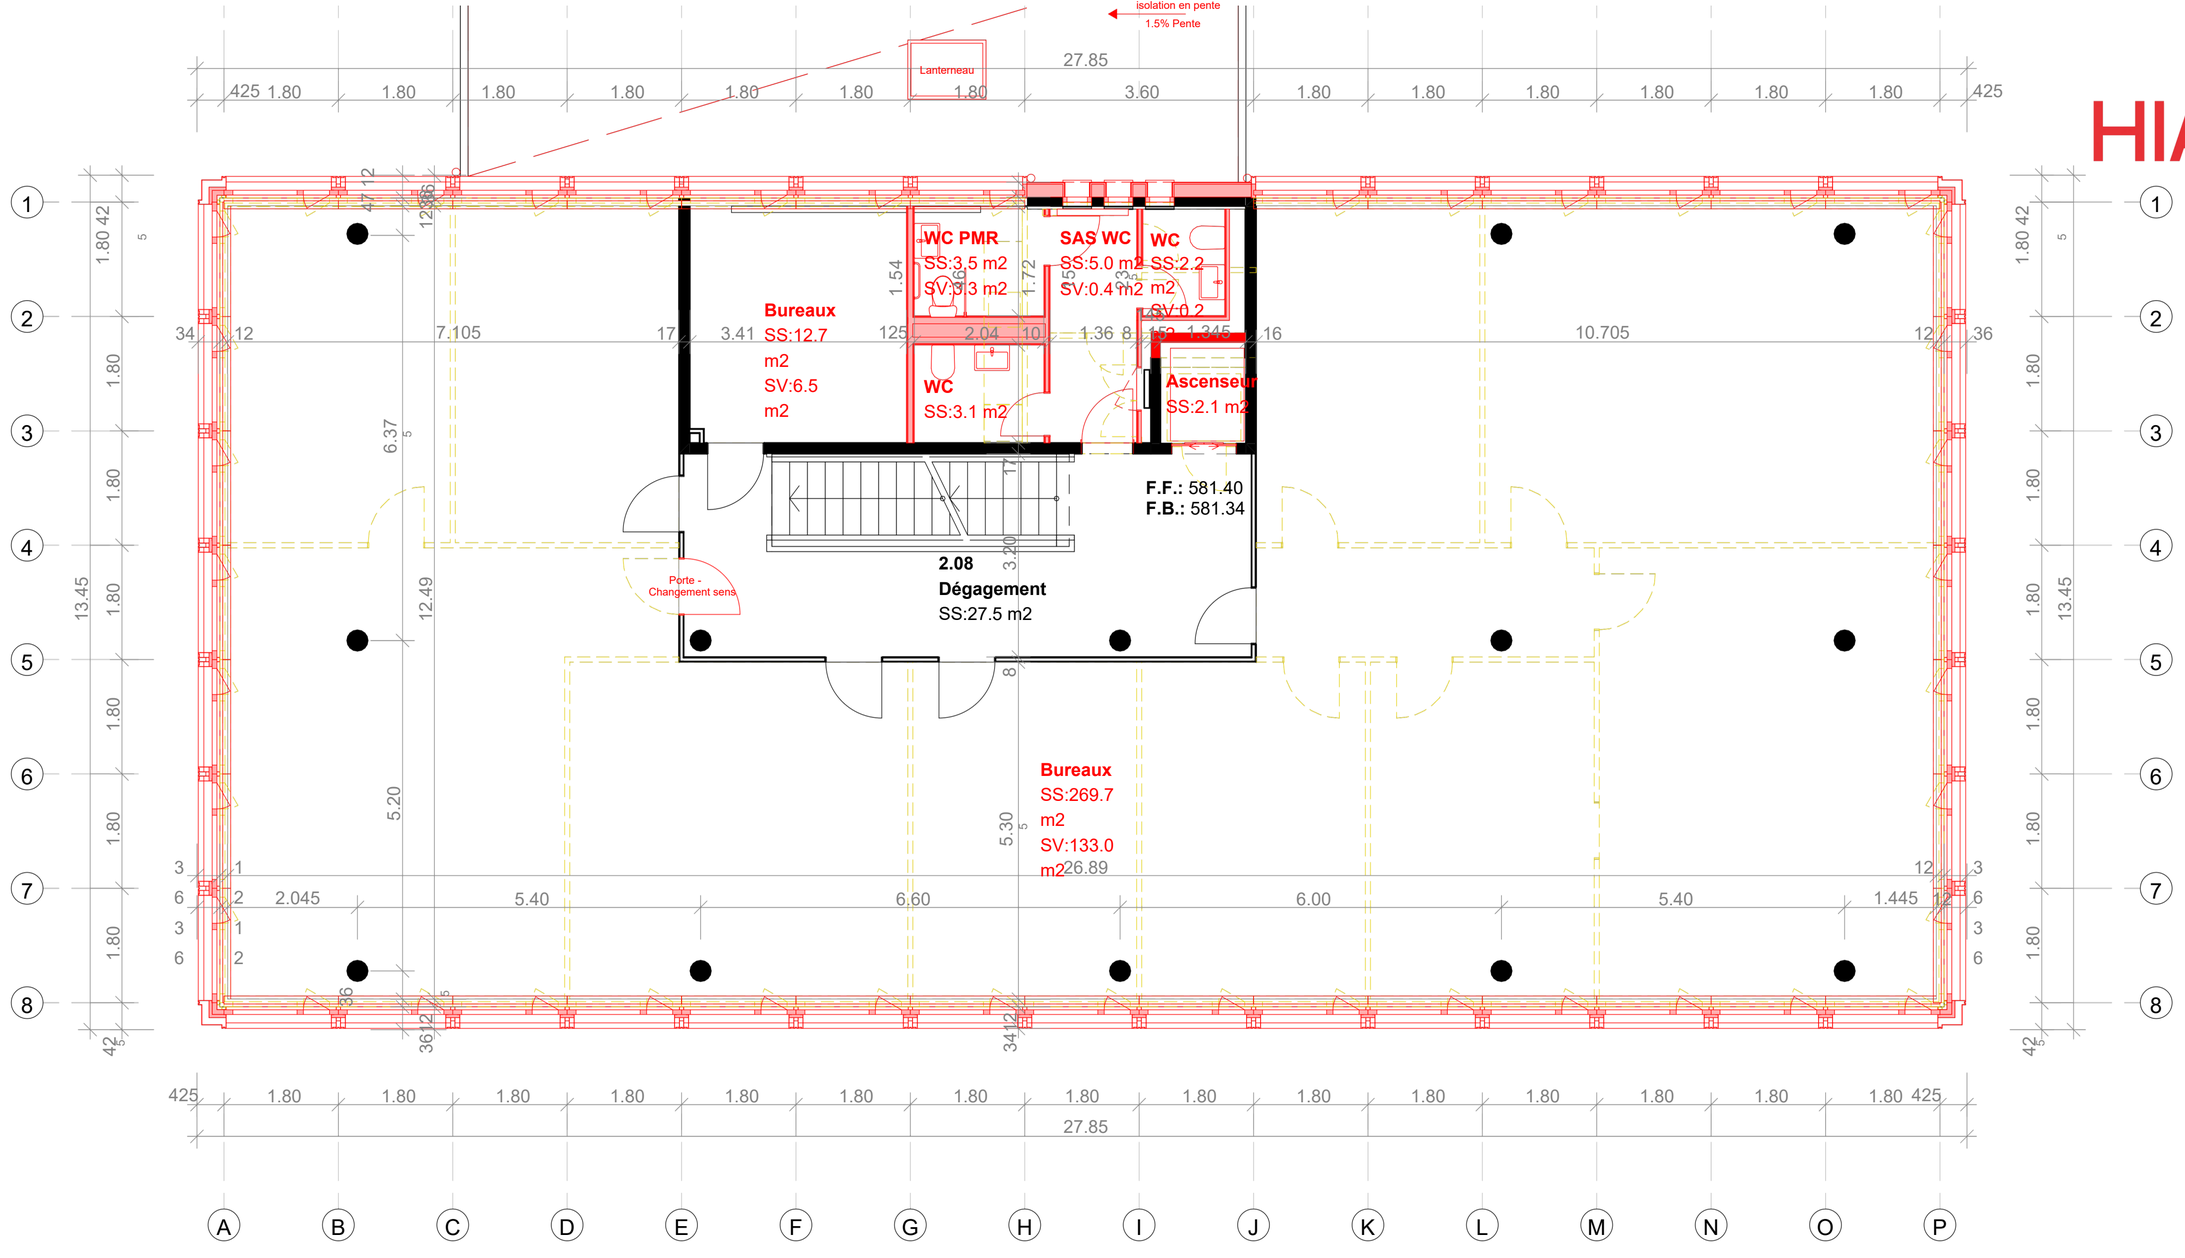
HIAG



HIAG

R+1


1.14
Bureau
SS:12.8 m2
SV:2.6 m2
Dégagement
SS:4.4 m2
1.13
Bureau
SS:26.7 m2
SV:2.6 m2
Lanterneau
Dégagement
SS:2.5 m2
Paroi doubler structure bois apparente + passage cables - rajouter obturation coupe-feu
Technique
SS:6.3 m2
WC PMR
SS:3.5 m2
SAS WC
SS:5.0 m2
WC
SS:2.2 m2
Dégagement
SS:6.0 m2
WC
SS:3.1 m2
Ascenseur
SS:2.1 m2
F.F.: 578.50
F.B.: 578.44
1.08
Dégagement
SS:27.5 m2
Porte - Changement sens
Bureaux
SS:269.6 m2
SV:126.3 m2
26.89
4.145
11.345
10.705
7.105
2.045
5.40
6.60
6.00
1.445
27.85
1.80
425
6.40
12.49
5.20
5.30
13.45
1.80 42
A
B
C
D
E
F
G
H
I
J
K
L
M
N
O
P

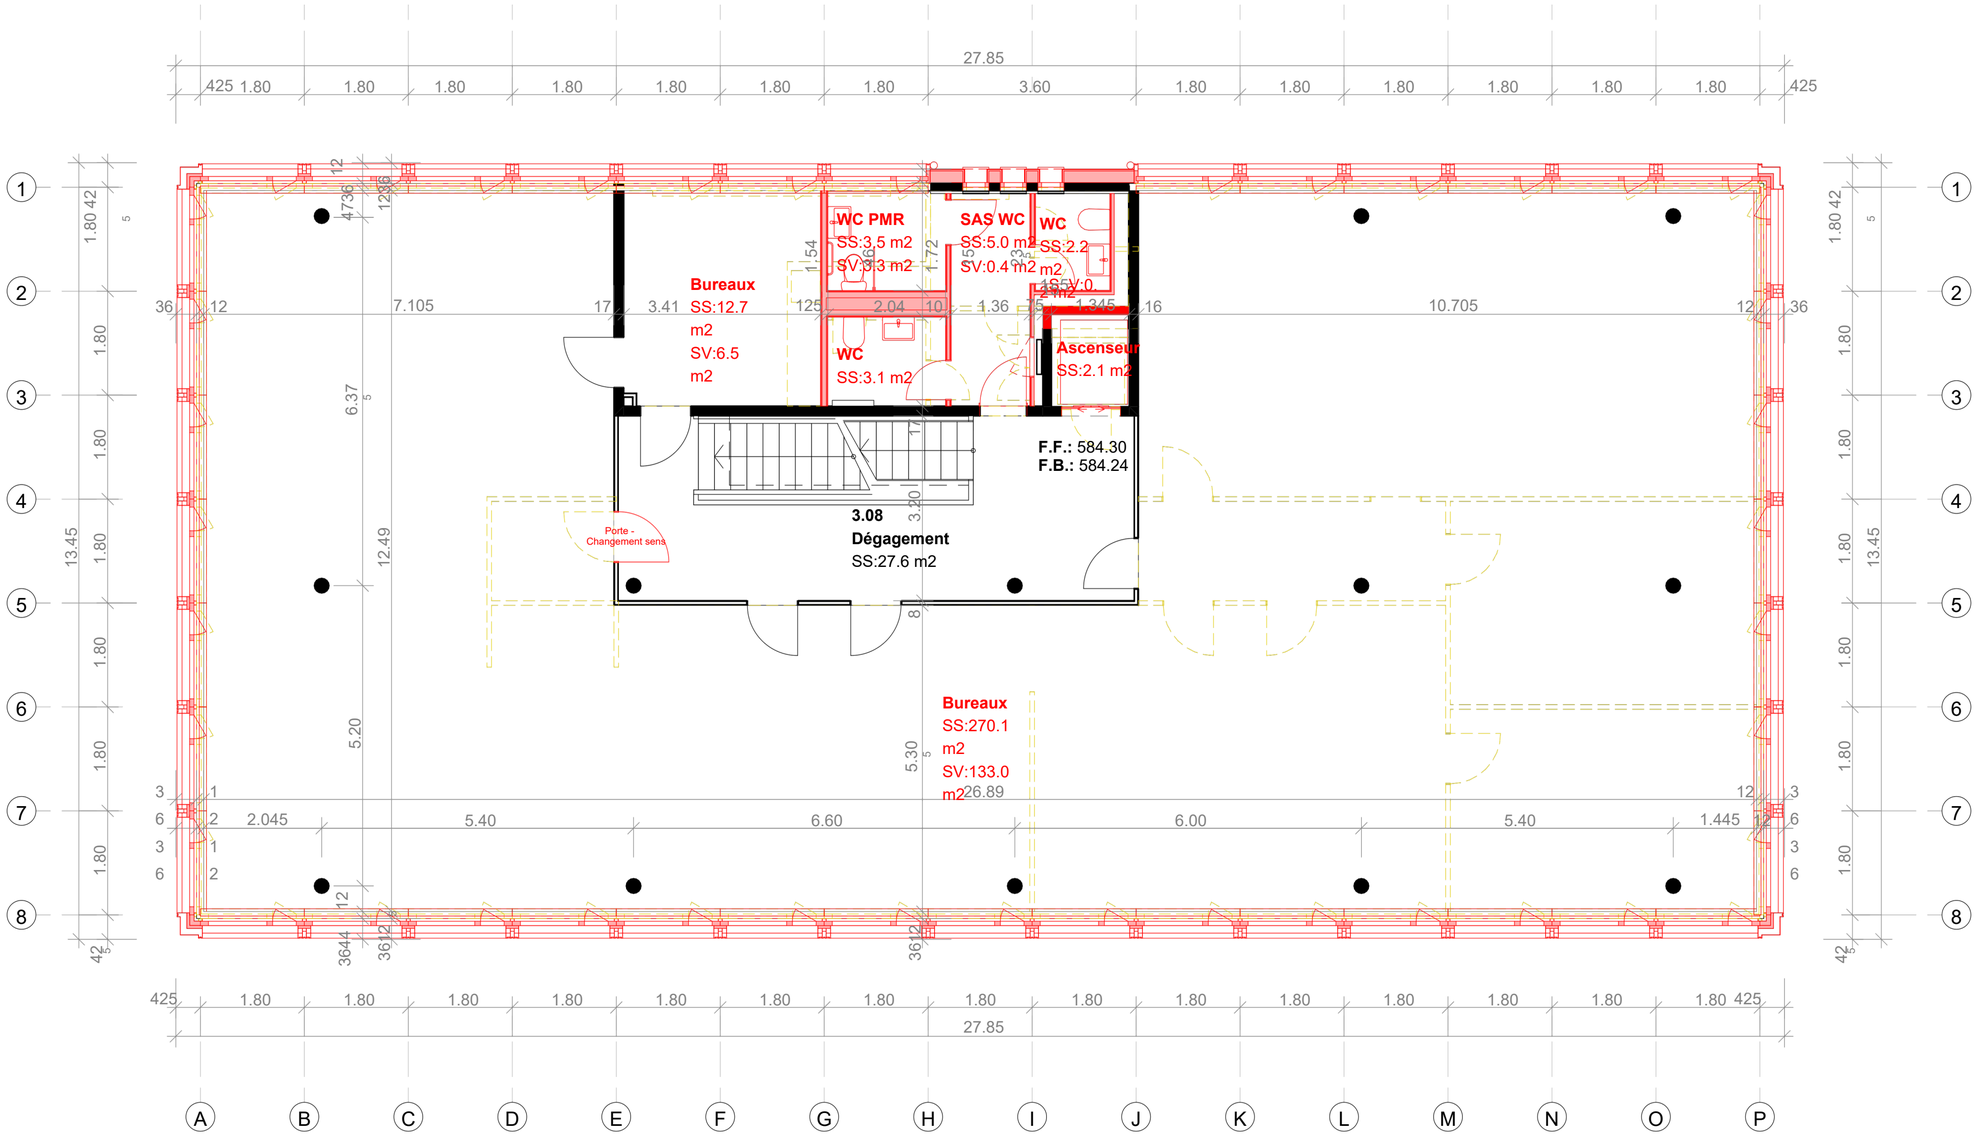

isolation en pente
1.5% Pente
Lanterneau
27.85
WC PMR
SS:3.5 m2
SV:3.3 m2
SAS WC
SS:5.0 m2
SV:0.4 m2
WC
SS:2.2 m2
SV:0.2 m2
Bureaux
SS:12.7 m2
SV:6.5 m2
WC
SS:3.1 m2
Ascenseur
SS:2.1 m2
F.F.: 581.40
F.B.: 581.34
2.08
Dégagement
SS:27.5 m2
Porte - Changement sens
Bureaux
SS:269.7 m2
SV:133.0 m2
10.705
7.105
5.40
6.60
6.00
5.40
2.045
1.445
A
B
C
D
E
F
G
H
I
J
K
L
M
N
O
P

R+2

HIAG

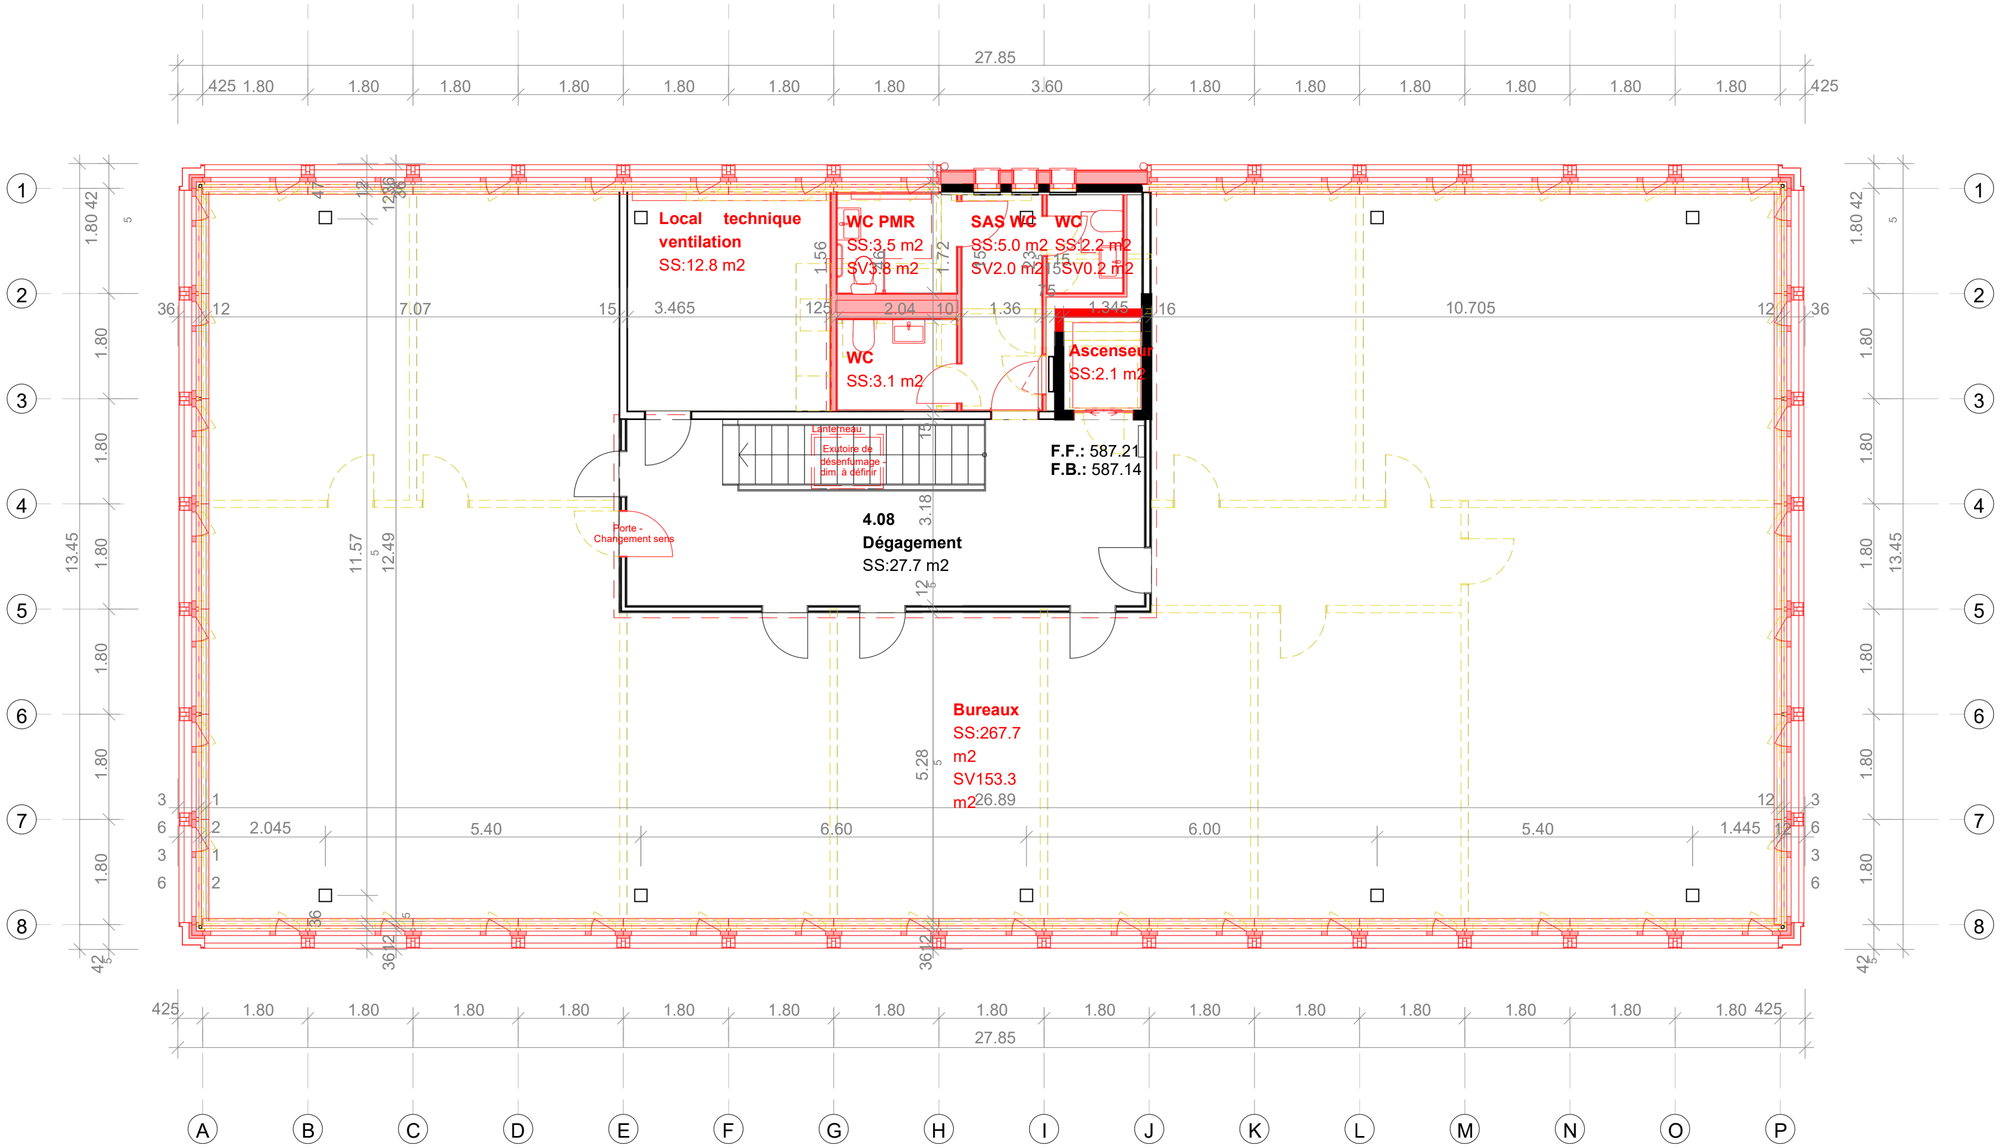
R+3

HIAG


WC PMR
SS:3.5 m2
SV:3.3 m2
SAS WC
SS:5.0 m2
SV:0.4 m2
WC
SS:2.2 m2
SV:0.
m2
Bureaux
SS:12.7
m2
SV:6.5
m2
WC
SS:3.1 m2
Ascenseur
SS:2.1 m2
F.F.: 584.30
F.B.: 584.24
3.08
Dégagement
SS:27.6 m2
Porte -
Changement sens
Bureaux
SS:270.1
m2
SV:133.0
m2
27.85
7.105
10.705
2.045
5.40
6.60
6.00
5.40
1.445
1.80
3.60
13.45
12.49
6.37
5.20
5.30
26.89
A
B
C
D
E
F
G
H
I
J
K
L
M
N
O
P

R+4

HIAG


Local technique ventilation
SS:12.8 m2
WC PMR
SS:3.5 m2
SV3.8 m2
SAS WC
SS:5.0 m2
SV2.0 m2
WC
SS:2.2 m2
SV0.2 m2
WC
SS:3.1 m2
Ascenseur
SS:2.1 m2
Lanterneau
Exutoire de désenfumage - dim. à définir
F.F.: 587.21
F.B.: 587.14
4.08
Dégagement
SS:27.7 m2
Porte - Changement sens
Bureaux
SS:267.7 m2
SV153.3 m2
27.85
1.80
3.60
2.045
5.40
6.60
6.00
10.705
1.445
13.45
A
B
C
D
E
F
G
H
I
J
K
L
M
N
O
P

Places de park

HIAG

